





So wird unsere Schule noch schöner!

Bebauungsplan der Grundschule Goosacker

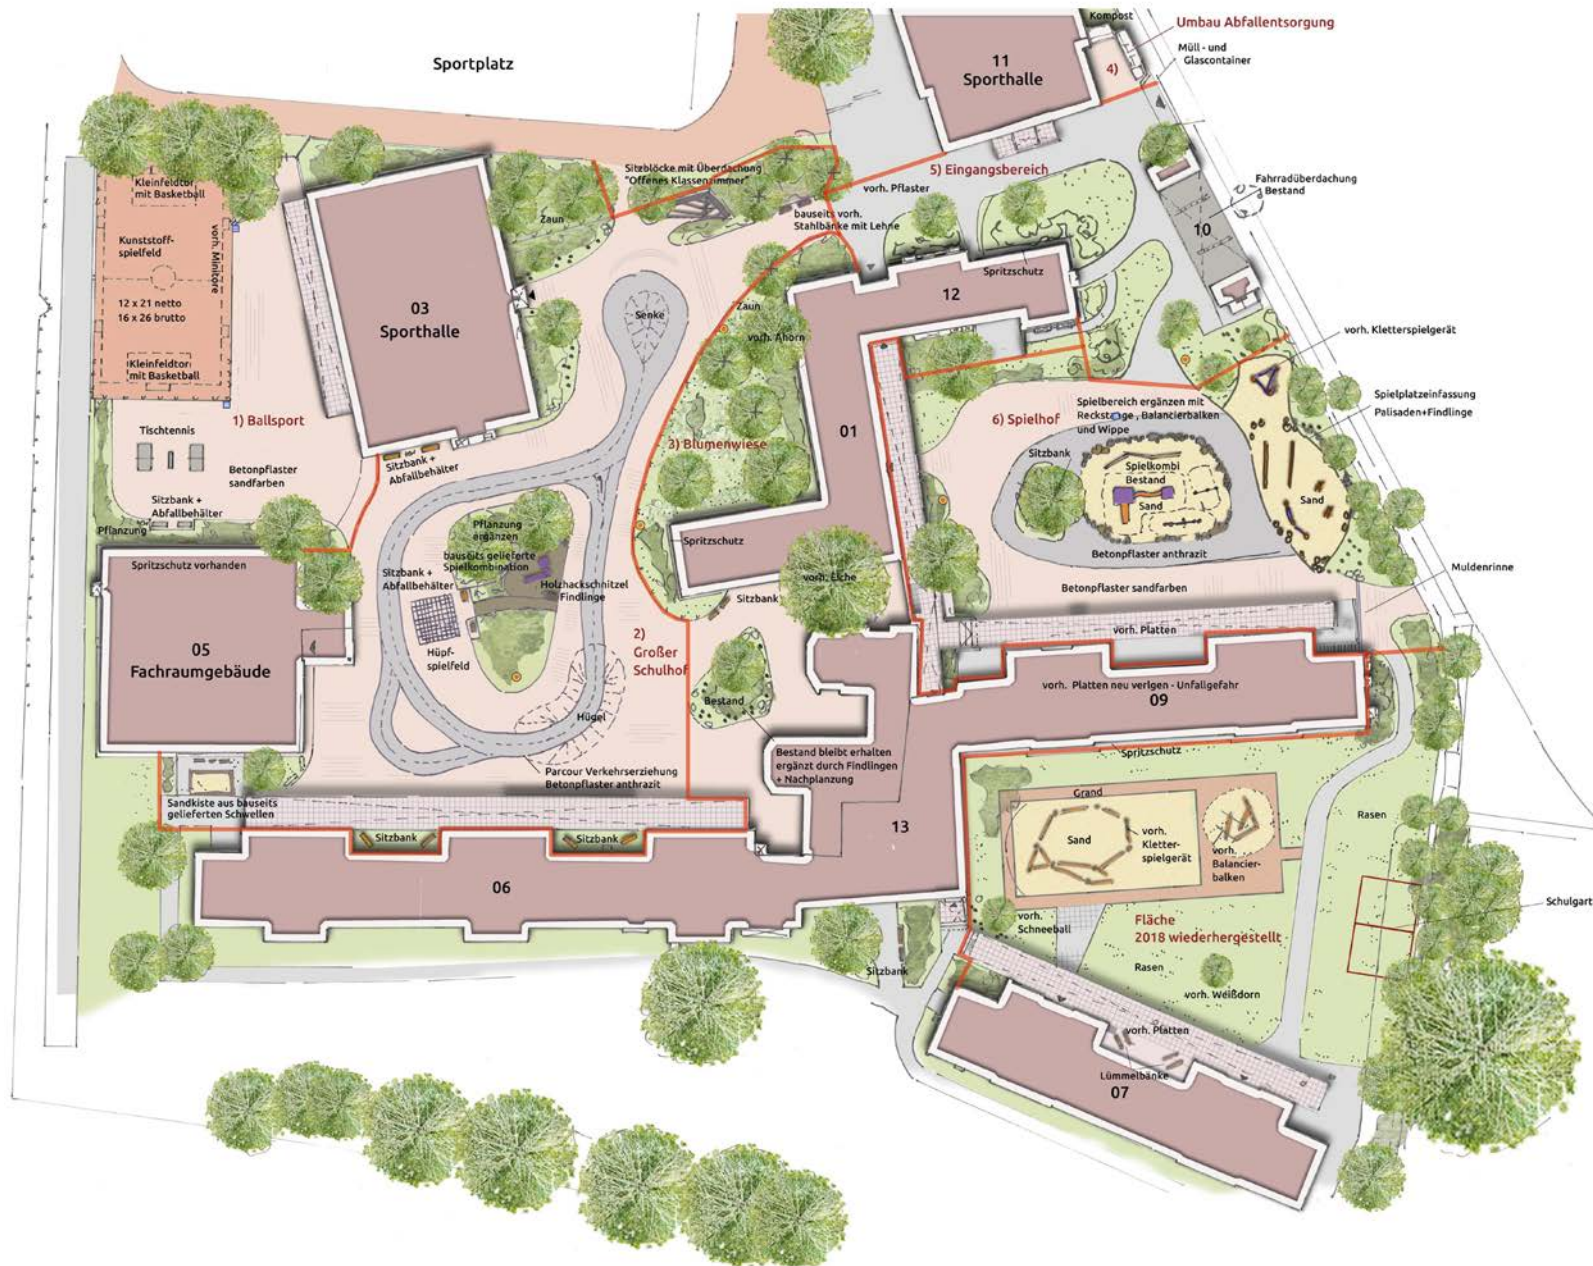




Legende

Allgemein

-  Begrenzung der Einzelmaßnahmen
-  Zaun
-  Eingang / Notausgang

Vegetation

-  Baum Planung
-  Baum Bestand
-  Bepflanzung
-  Rasenfläche

Beläge

-  Pflasterbelag sandfarbe
-  Pflasterbelag anthrazit
-  Pflasterbelag grau
-  Grnd
-  Sandfläche Spielsand, Schichtstärke: 40 cm

Einfassungen

-  Traufplatte als Spritzschutz
-  Findlinge
-  Palisaden

Entwässerung

-  Entwässerungsrinne
-  Ablauf

Ausstattungen

-  Mastleuchte
-  Bank